

JEMIOŁUSZKI

Piętro: 3

Budynek:


Mieszkanie:

Pokoje: 4P + AK

Powierzchnia: 68,25 m²

B1

M-38

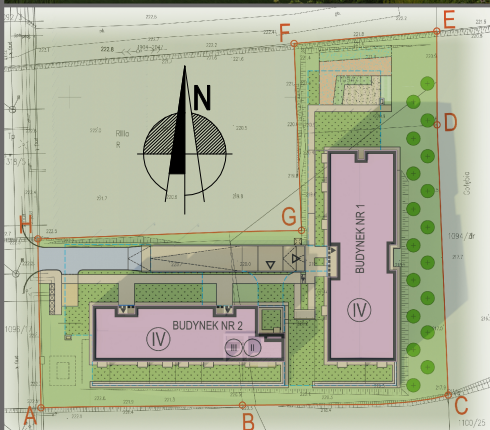

Biuro sprzedaży:



Spółdzielnia Budowlano-Mieszkaniowa
"OAZA"



20-802 Lublin, ul. Bajkowa 5
tel. 81 533-18-13

Biuro projektowe:

**AUTORSKIE
STUDIO**

ARCHITEKTURY www.asa-architekci.eu

Uwagi:

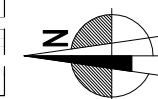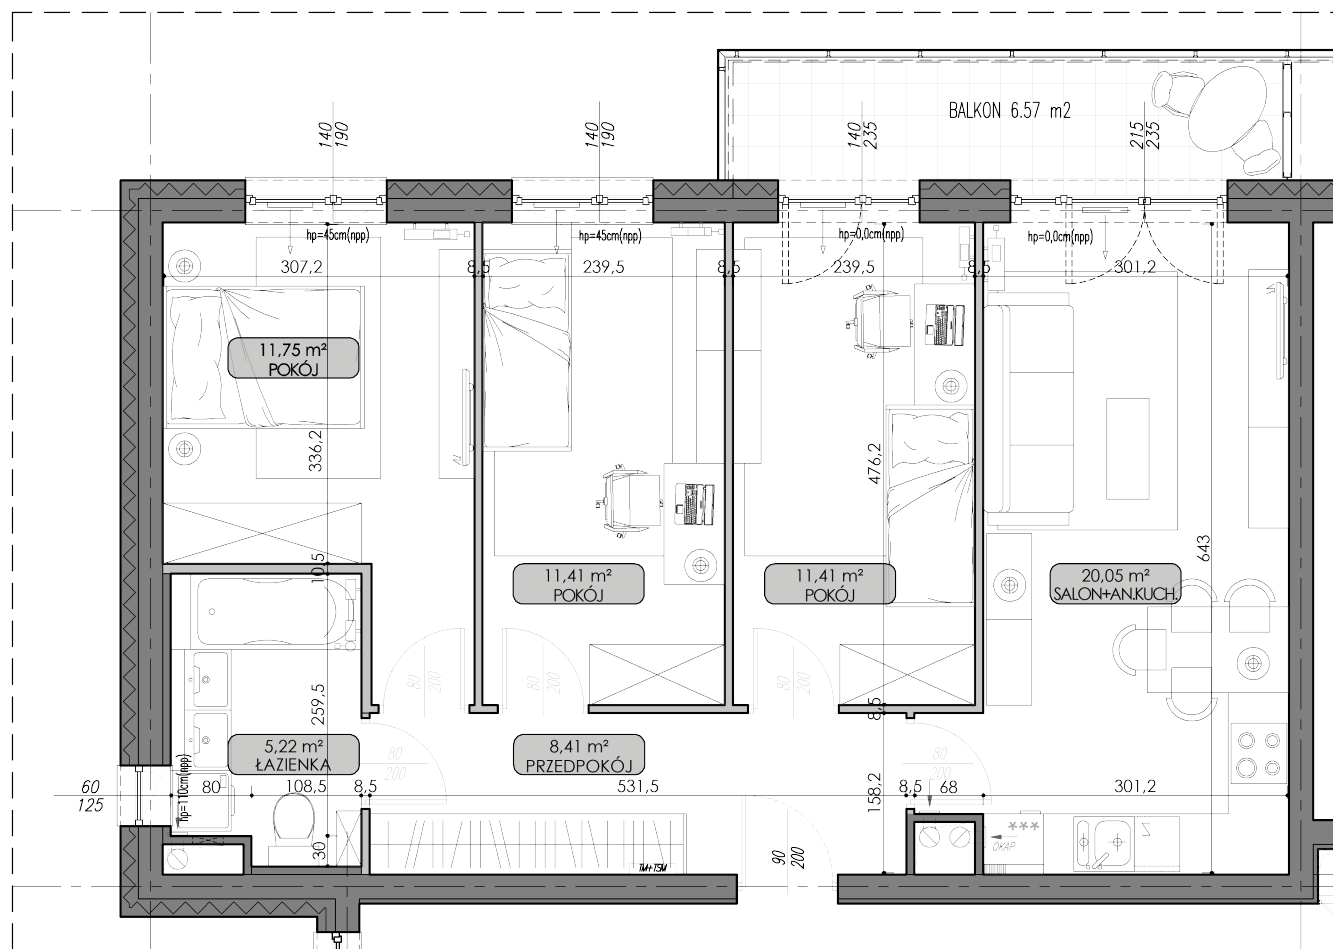

SKALA 1:75



- Wymiary pomieszczeń, lokalizacje przyborów sanitarnych, urządzeń elektrycznych, wielkość i lokalizacja grzejników IP. podano zgodnie z projektem wykonawczym. Mogą wystąpić niewielkie różnice wymiarów i usytuowania elementów, powstałe w trakcie realizacji prac budowlanych. Podane wymiary są wymiarami w świetle pionowych przegród (ścian) w stanie surowym.
- Powierzchnia użytkowa lokalu jest określona na podstawie Rozporządzenia Ministra Transportu, Budownictwa i Gospodarki Morskiej z dn. 25.04.2012 r. w sprawie szczegółowego zakresu i formy projektu budowlanego (Dz.U. z 2012 r. poz.462) zgodnie z zasadami opisanymi w polskiej normie PN-ISO-9833:1997.